

IPOTESI DI DISTRIBUZIONE INTERNA DEGLI SPAZI



UNITA' F) SUP. LORDA = circa 143,74 mq.




UNITA' IMMOBILIARE PADANIA ACQUE (slp 426,76 mq. di 564.05 mq. totali)

UNITA' E) SUP. LORDA = circa 162,08 mq.

UNITA' G) SUP. LORDA = circa 135,69 mq.

UNITA' H) SUP. LORDA = circa 106,75 mq.

INGRESSO ESCLUSIVO SUP. LORDA = circa 22,24 mq.

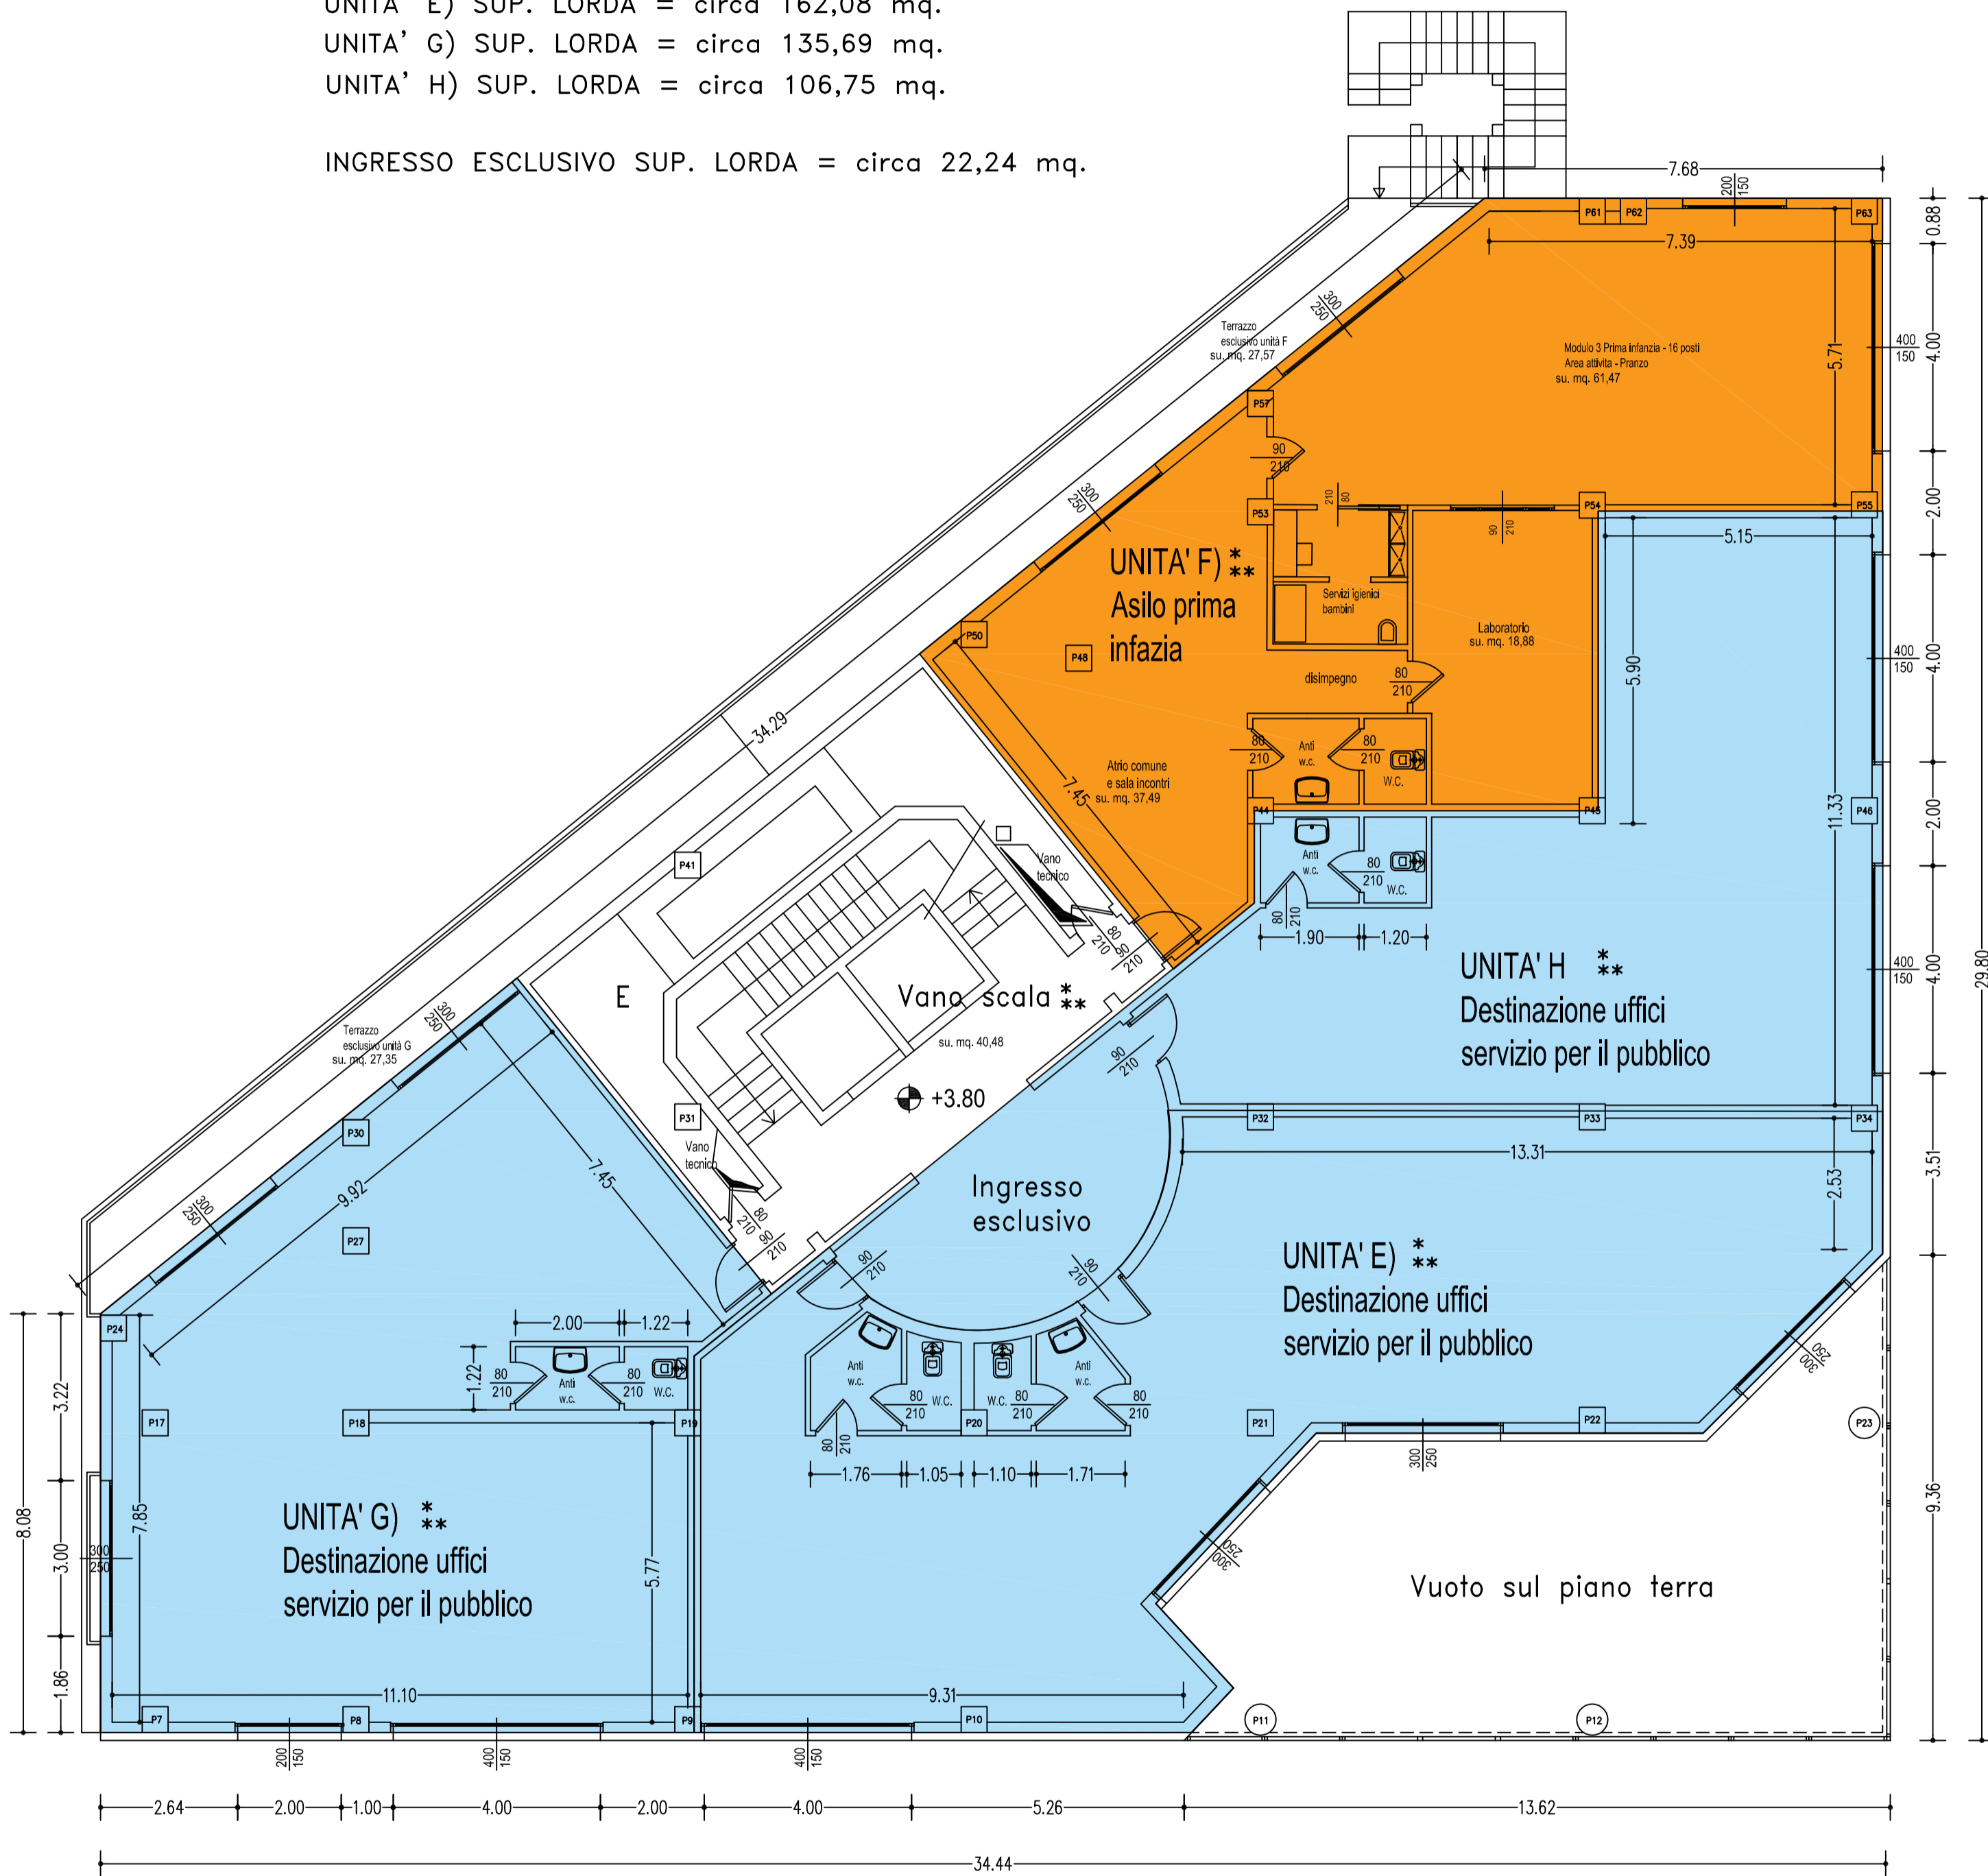

Planimetria piano primo



* AERAZIONE FORZATA ATTRAVERSO IMPIANTO DI ARIA CONDIZIONATA CON RICAMBIO ORA > 20 mc./PERSONA

** ILLUMINAZIONE ARTIFICIALE

COMUNE DI CREMA	
REVISIONE	DATA
COMMITTENTE: GERUNDIO CENTER S.r.l.	
UBICAZIONE: Via Indipendenza angolo via Lago Gerundio	
DATI CATASTALI	
FG.21	MAP. 999
PROGETTO:	
VARIANTE AL PIANO ATTUATIVO "LAGO GERUNDO" APPROVATO IL 12/12/2005 DEL. 365/2005 E IN VARIANTE AL PGT VIGENTE	
Pianta Piano Primo	
Stato di progetto	
TAVOLA	SCALA
11	1:100
	DATA
	03/17
Architetto Carlo Schira	
Via XX Settembre, 21 - 26013 CREMA (CR)	
Mobile - +39 339 1255217 e-mail: c.schiramail@gmail.com	